


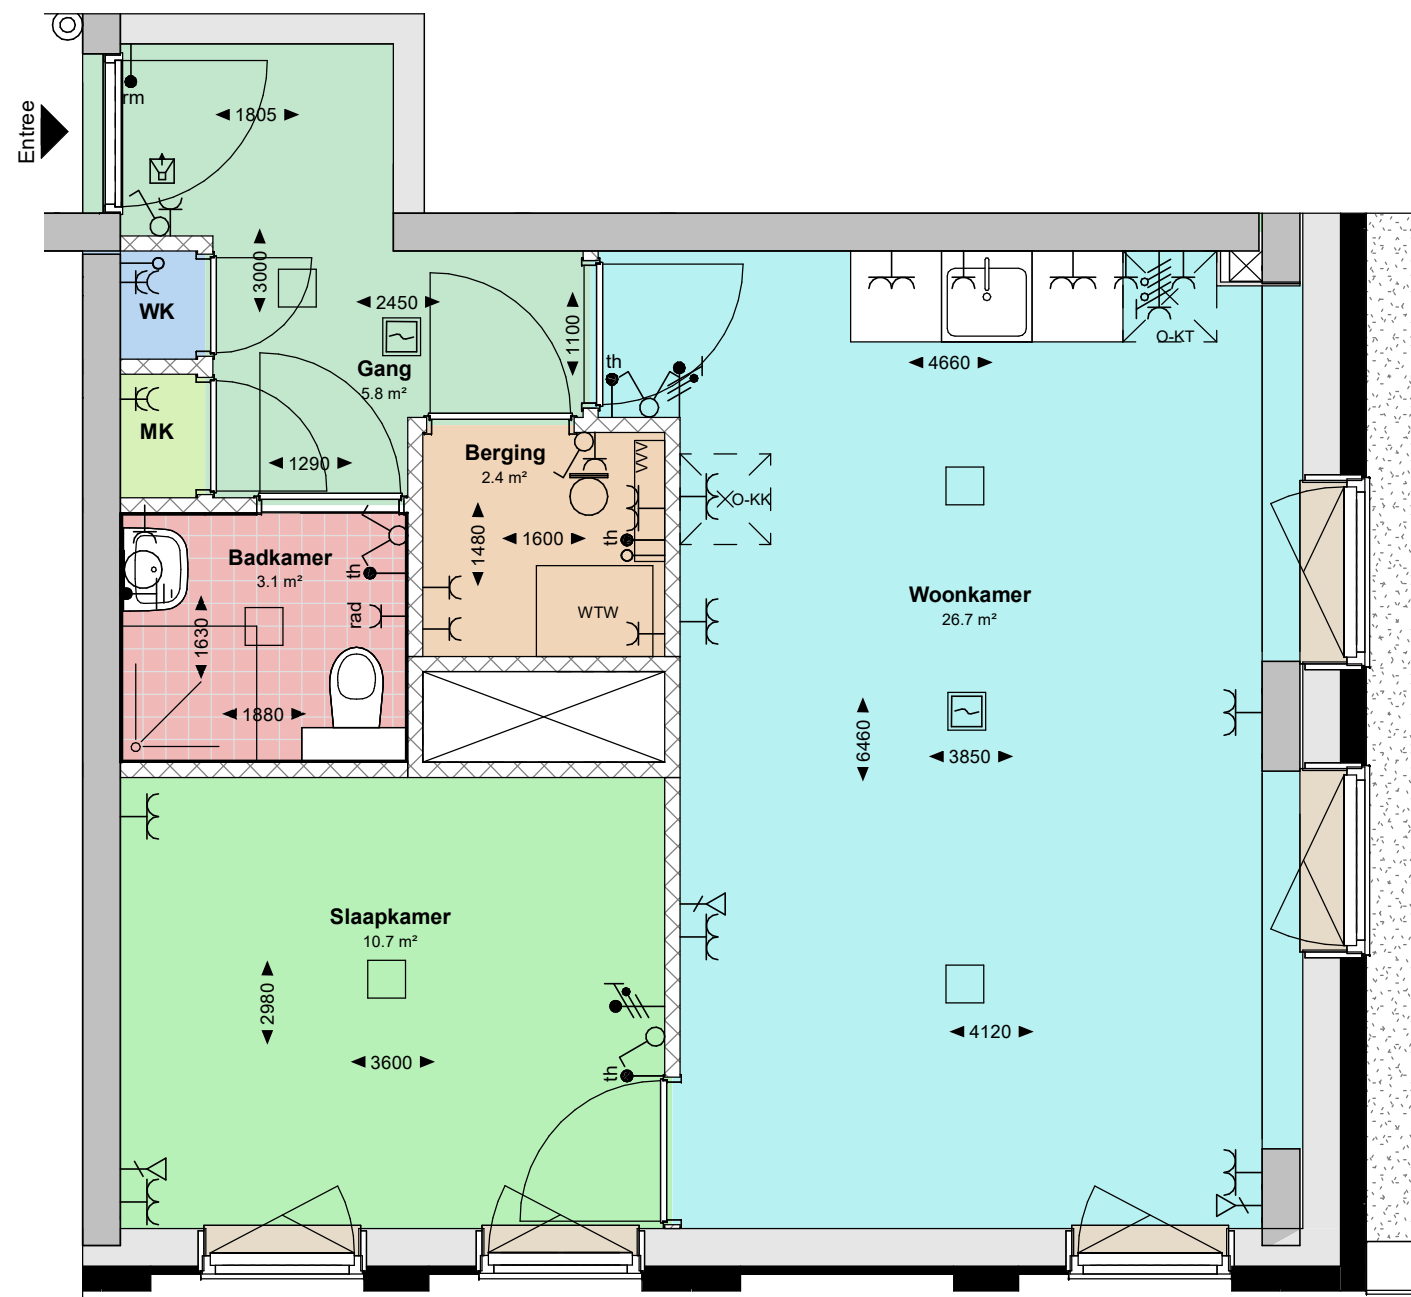

Legenda

Symbolen - Aansluitpunten & WCD's

- Aansluitpunt 1-fase (bijv. mv/co2/er)
- Aansluitpunt 3-fase
- WCD 1-voudig
- WCD 2-voudig - HALF
- WCD 2-voudig - TWIN
- WCD Perilex - 2*230V
- WCD Perilex - 1x400V
- Toevoegsymbool - Afsluitbaar.
- Centraal aardpunt (badkamer)
- Extra vereffening sleiding (bijv. in badkamer)
- Verdeelinrichting

Symbolen - Schakelaars en verlichting

- Schakelaar - Enkelpolig
- Schakelaar - Wissel
- Schakelaar - Kruis
- Schakelaar - Serie
- Centraaldoos/Lichtpunt
- Plafondlichtpunt - OPBOUW
- Wandlichtpunt
- Bewegingsdetector

Symbolen - Bel en DeurVideo

- Beldrukker
- Signaallamp
- Intercompost - Binnen

Symbolen - Leidingen

- Leiding - Ledig (19mm starre buis)
- Leiding - Bedraad (bijv. th/CAI)
- Bedraad Aansluitpunt t.b.v. 1*DATA (CAT6)

Symbolen - BMI

- Rookmelder
- Rookmelder - Optisch
- Nevenindicator

Afkortingen en symbolen

- rad radiator
- W.k. Werkkast
- S.R. Spuurooster
- th Thermostaat
- co2 CO2-vloeren/regeling
- rm Rookmelder
- MK Meterkast
- WK Warmtekast
- Wasbak (in keuken)
- O-KK Opstelplaats koelkast
- O-KT Opstelplaats kooktoestel met afzuigkap
- WTW Warmteterugwinning
- VVW Vloerverwarmingverdelers
- (Woning) entree

Verhuurtekening woningtype A3_h

Huisnummers	Huisnummers
Woningtype A3_h	182
102	202
122	222
142	242
162	262

project
Magnus - Woontoren Lent

0 - 30-04-2025
A -
B -
C -
D -
E -

formaat
A3

schaal
1 : 50

getekend door

NvW

tekening

Verhuurplattegrond
A3_h



Veemarkt 219 - 223
1019CK Amsterdam
+31 (0)20 7855868
info@mokearchitecten.nl