



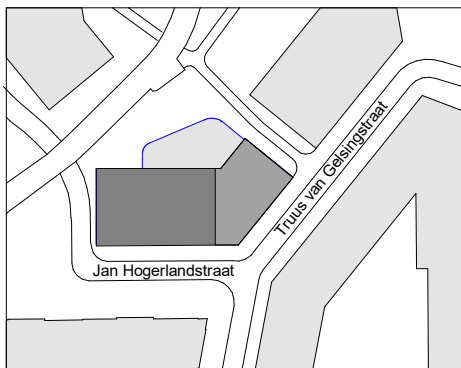

Situatie 1:2000

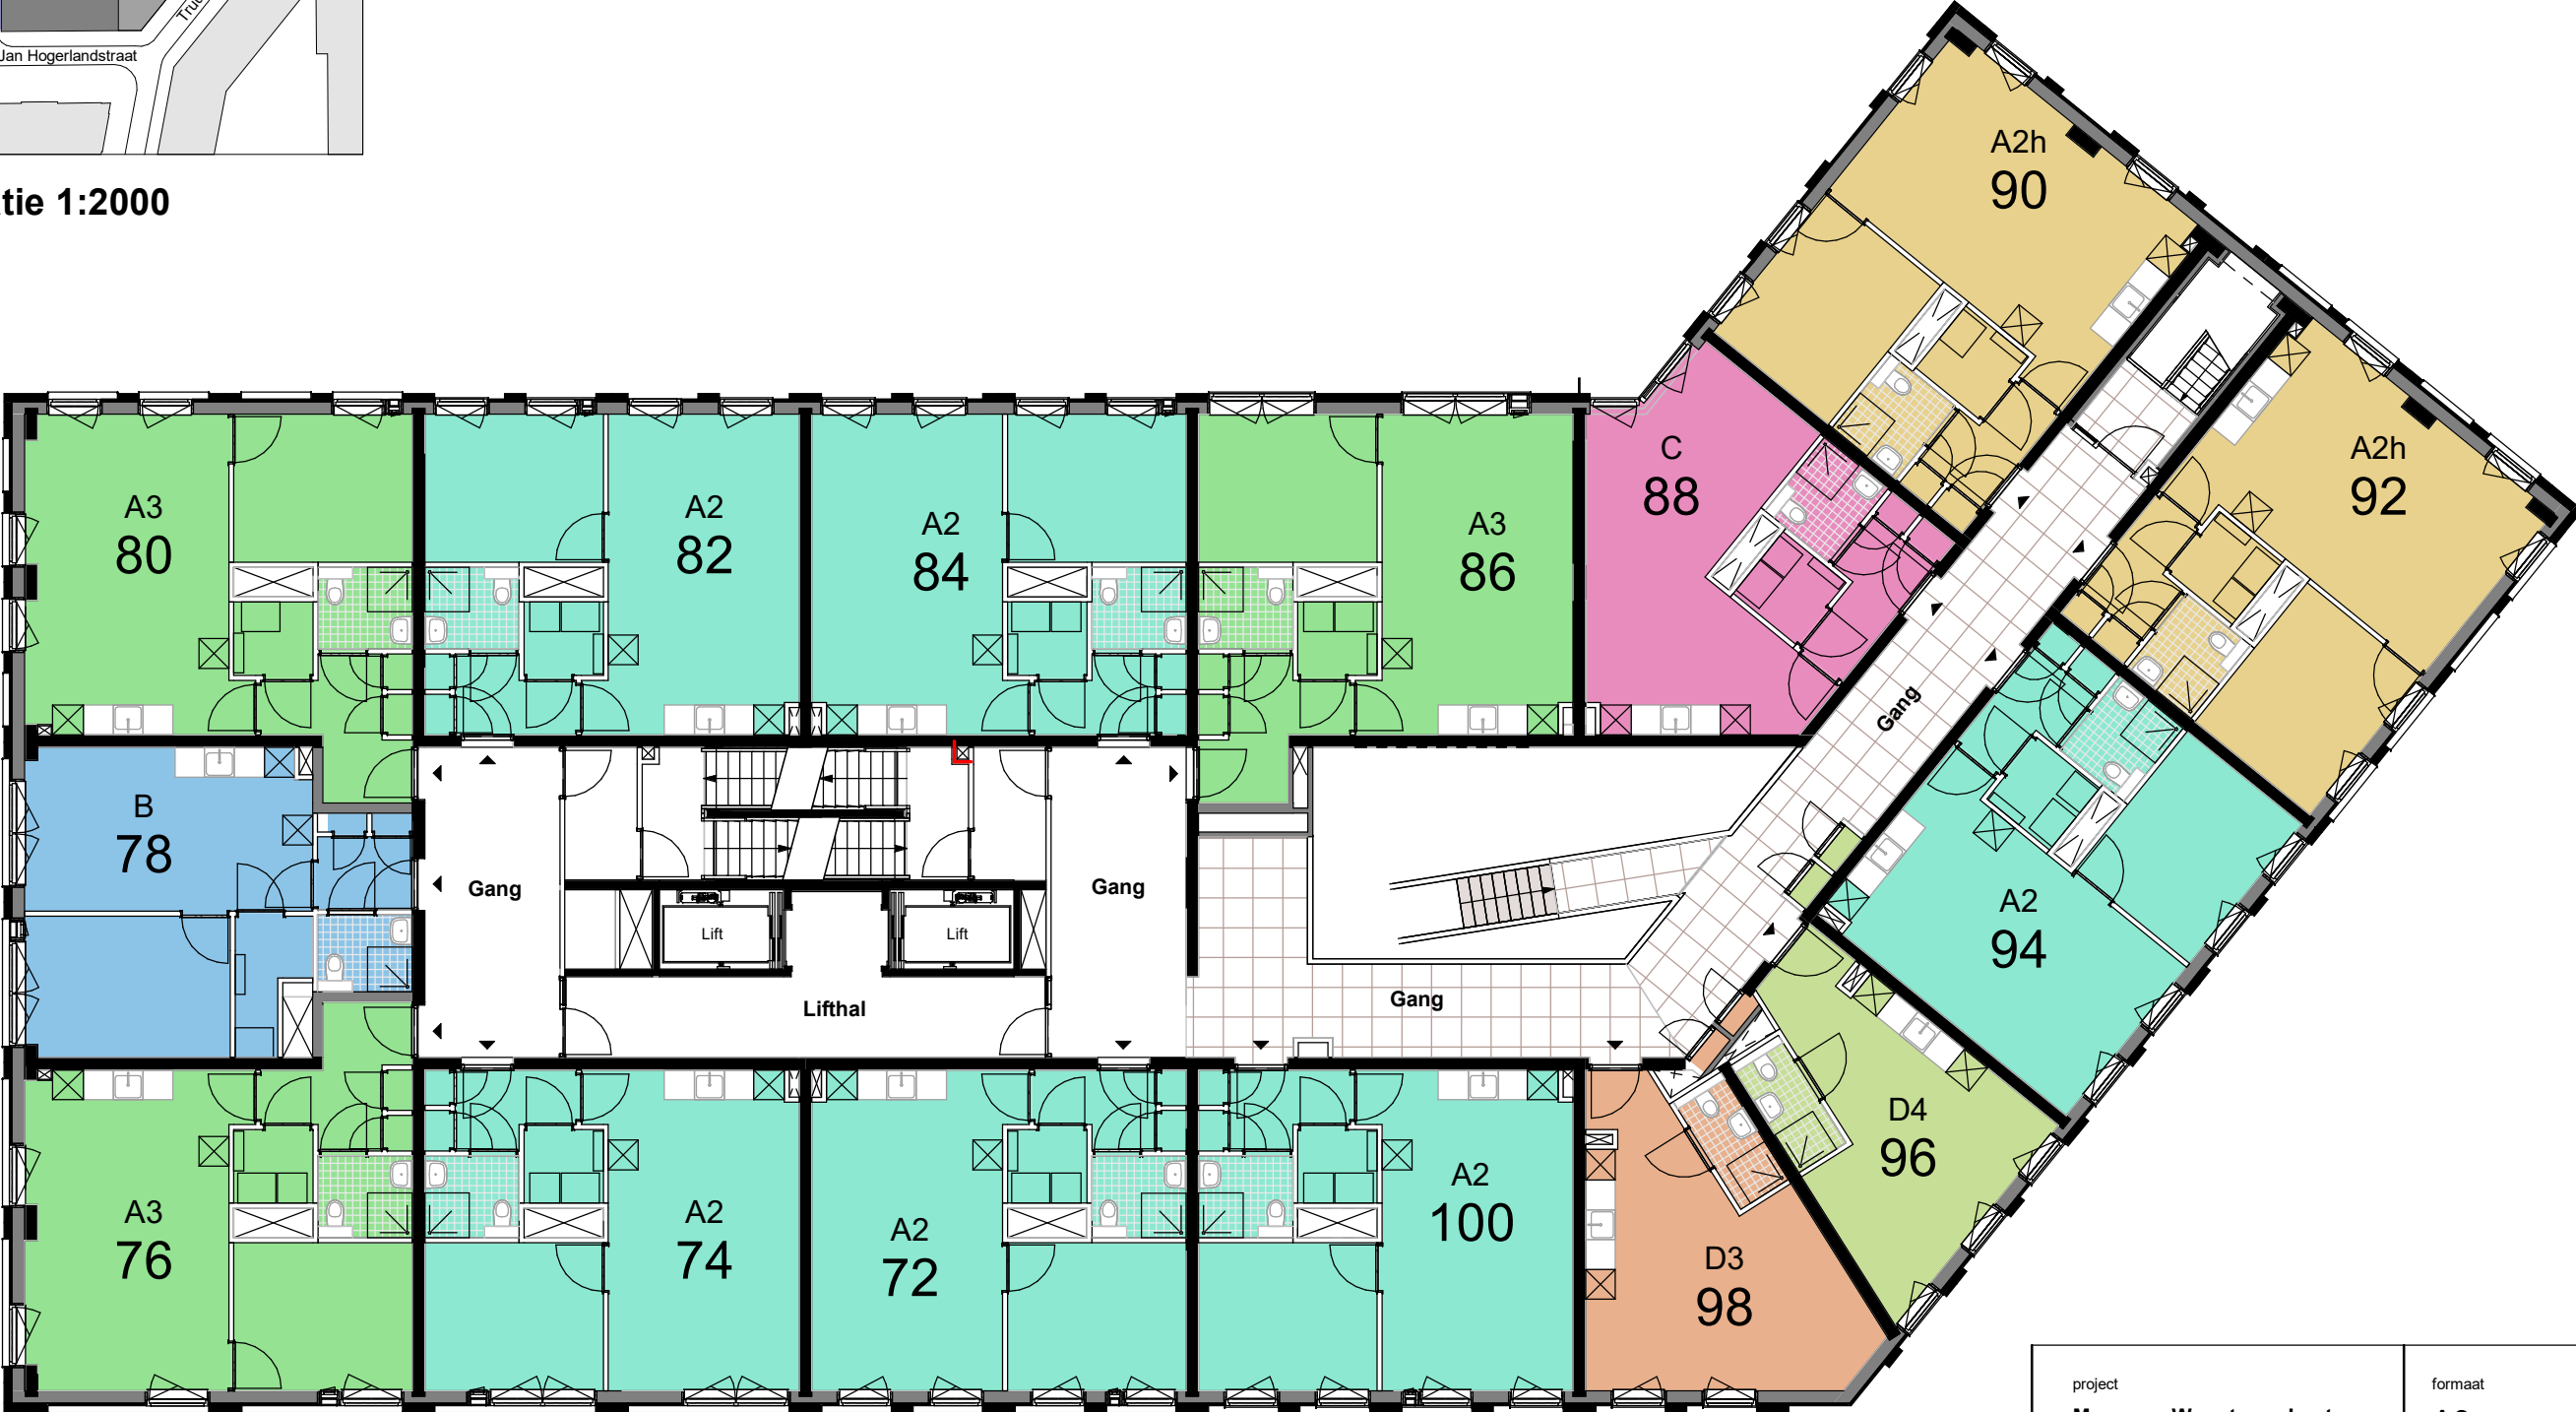

project
Magnus - Woontoren Lent

0 - 30-04-2025 EX
A -
B -
C -
D -
E -

formaat
A3
schaal
1:150
getekend door
NvW
tekening
derde verdieping -
verhuuroverzicht



Veenmarkt 219 - 223
1019CK Amsterdam
+31 (0)20 7855868
info@mokearchitecten.nl