



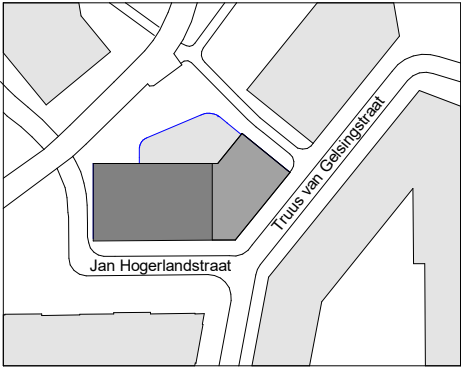

Situatie 1:2000

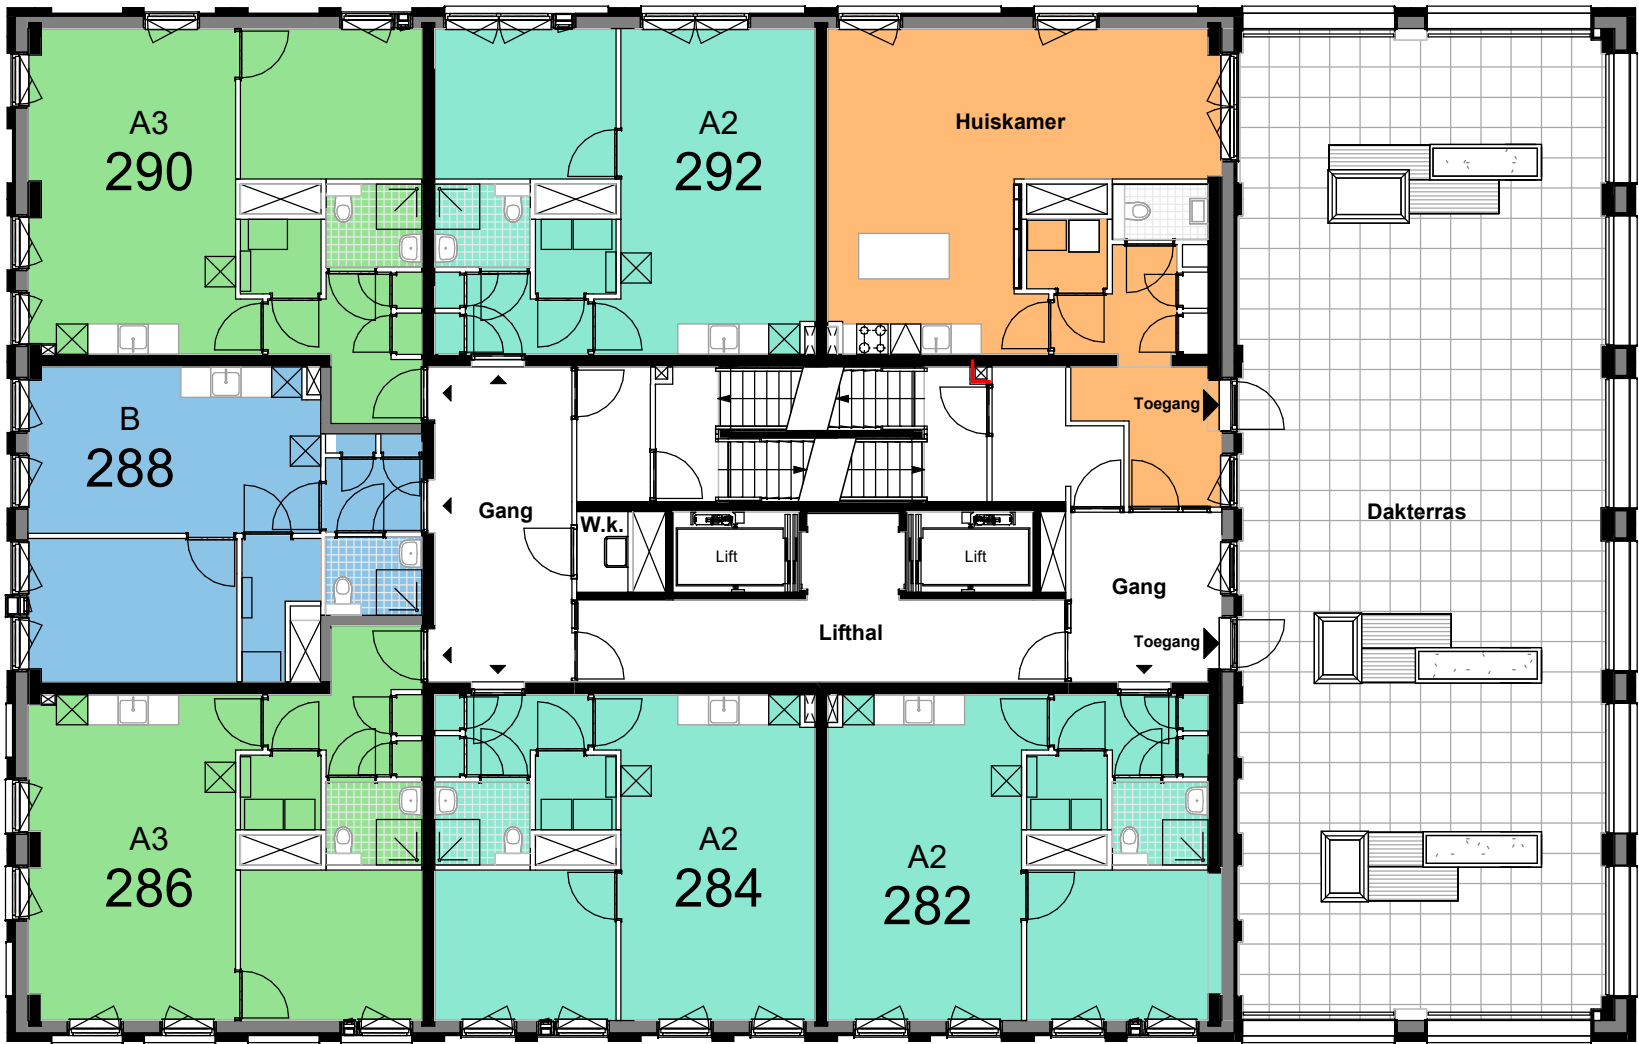

project Magnus - Woontoren Lent	formaat A3	 Veenmarkt 219 - 223 1019CK Amsterdam +31 (0)20 7855868 info@mokearchitecten.nl
0 - 30-04-2025 EX	schaal 1:150	
A -	getekend door NvW	
B -	tekening	
C -	dertiende verdieping -	
D -	verhuuroverzicht	
E -		