



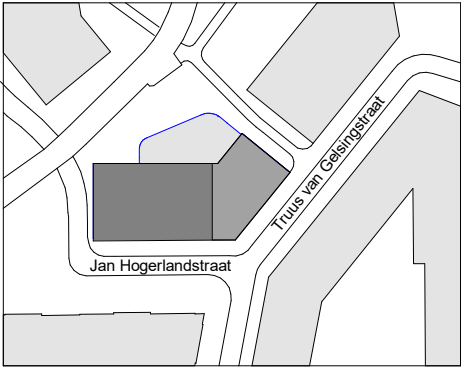

Situatie 1:2000

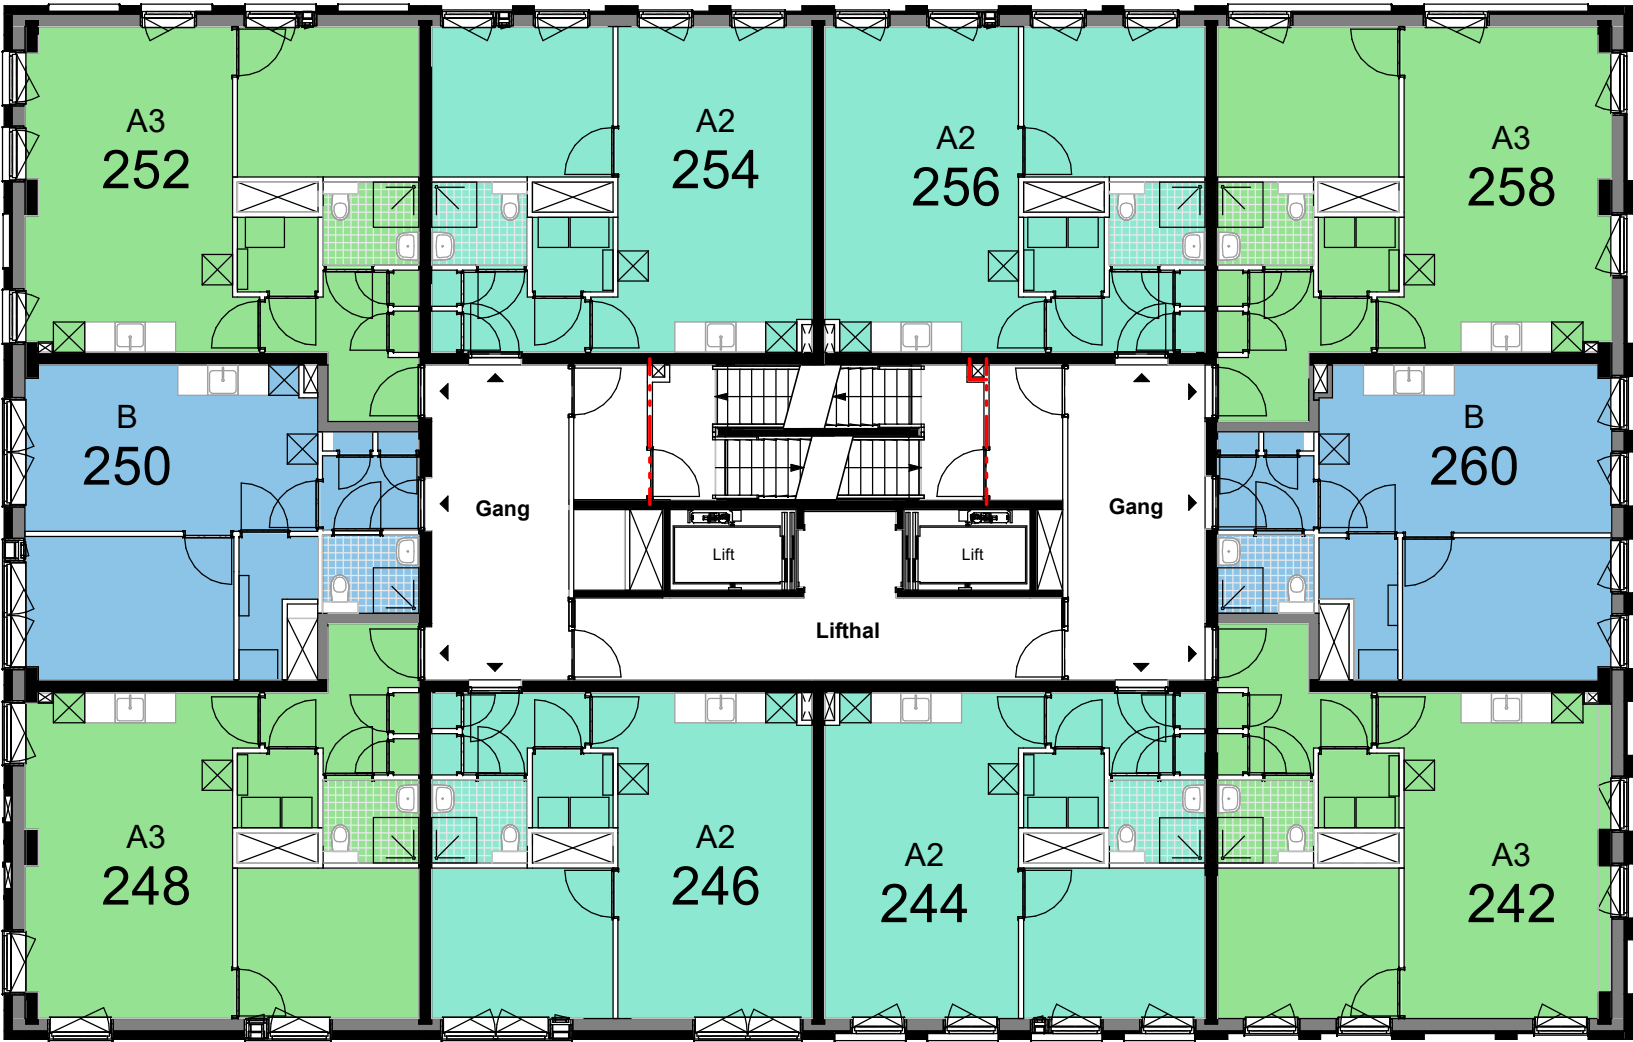

project Magnus - Woontoren Lent	formaat A3	 Veermarkt 219 - 223 1019CK Amsterdam +31 (0)20 7855868 info@mokearchitecten.nl
0 - 30-04-2025 EX	schaal 1:150	
A -	getekend door NvW	
B -	tekening elfde verdieping -	
C -	verhuuroverzicht	
D -		
E -		