



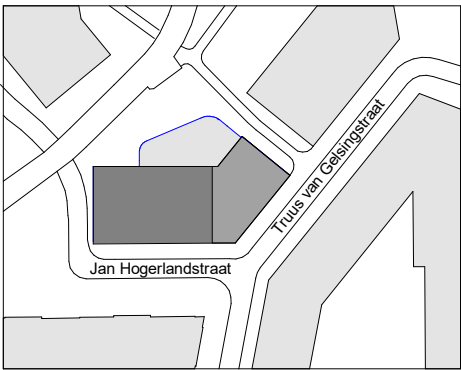

Situatie 1:2000

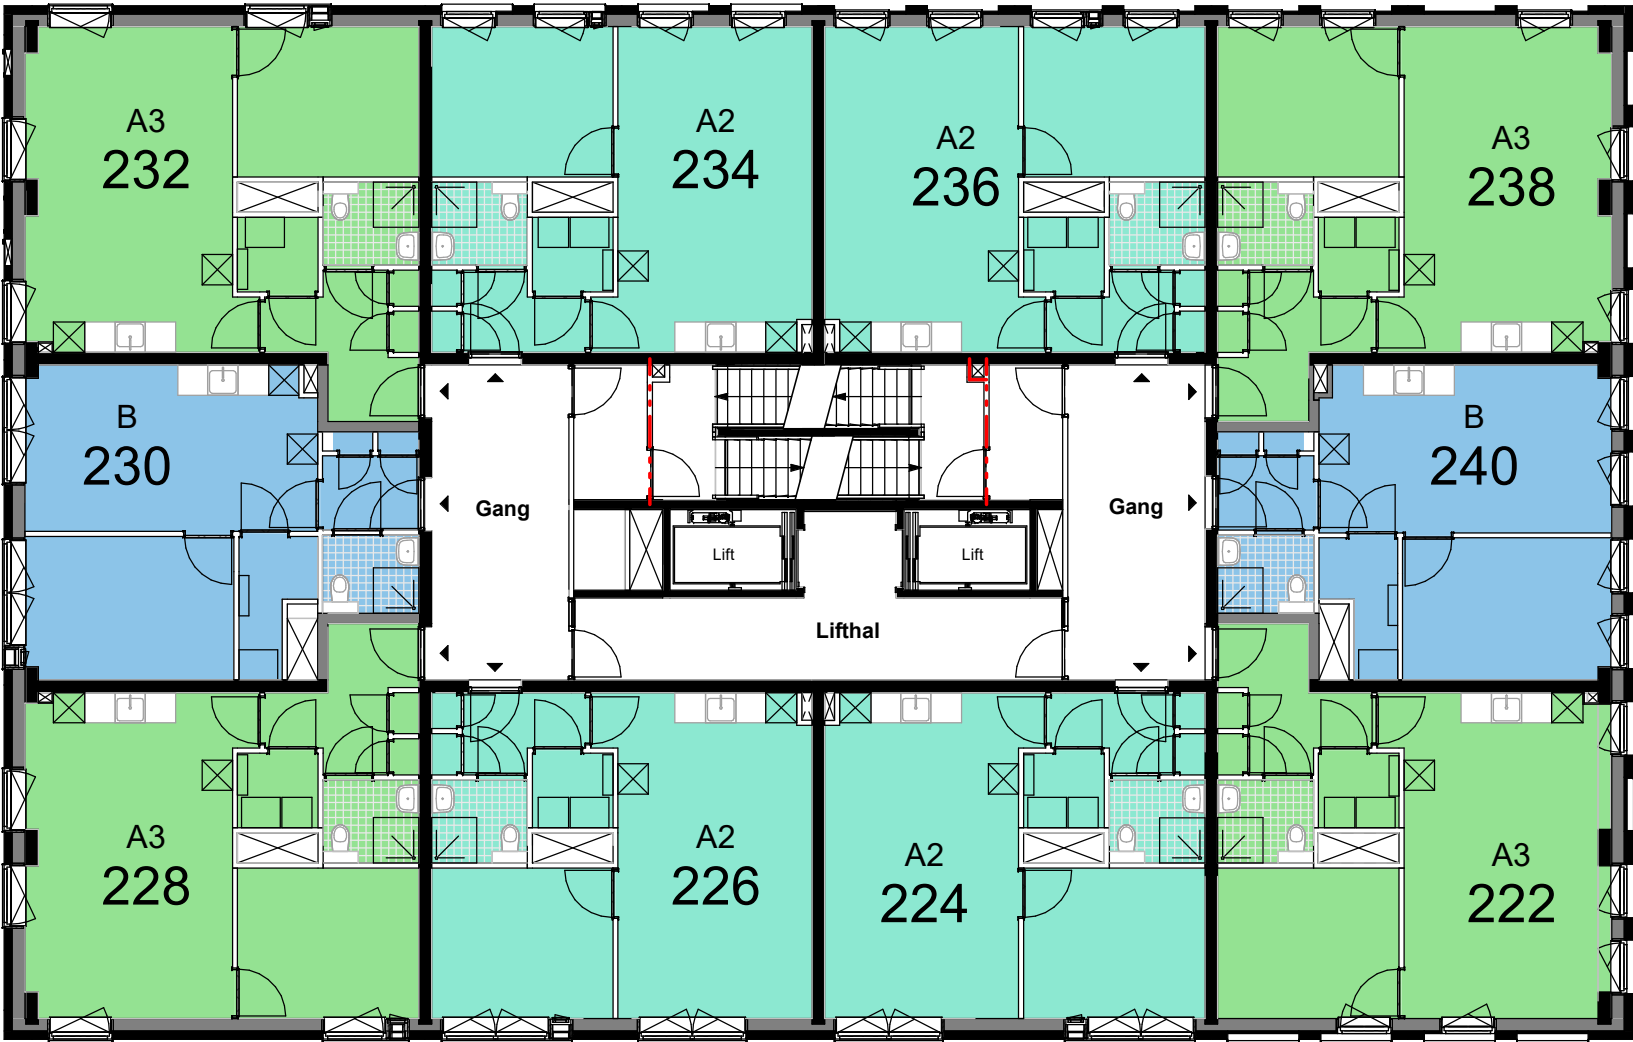

project Magnus - Woontoren Lent	formaat A3
0 - 30-04-2025 EX	schaal 1:150
A -	getekend door NvW
B -	tekening tiende verdieping - verhuuroverzicht
C -	
D -	
E -	

