



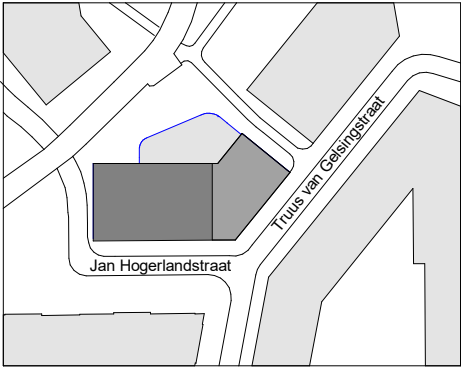

Situatie 1:2000

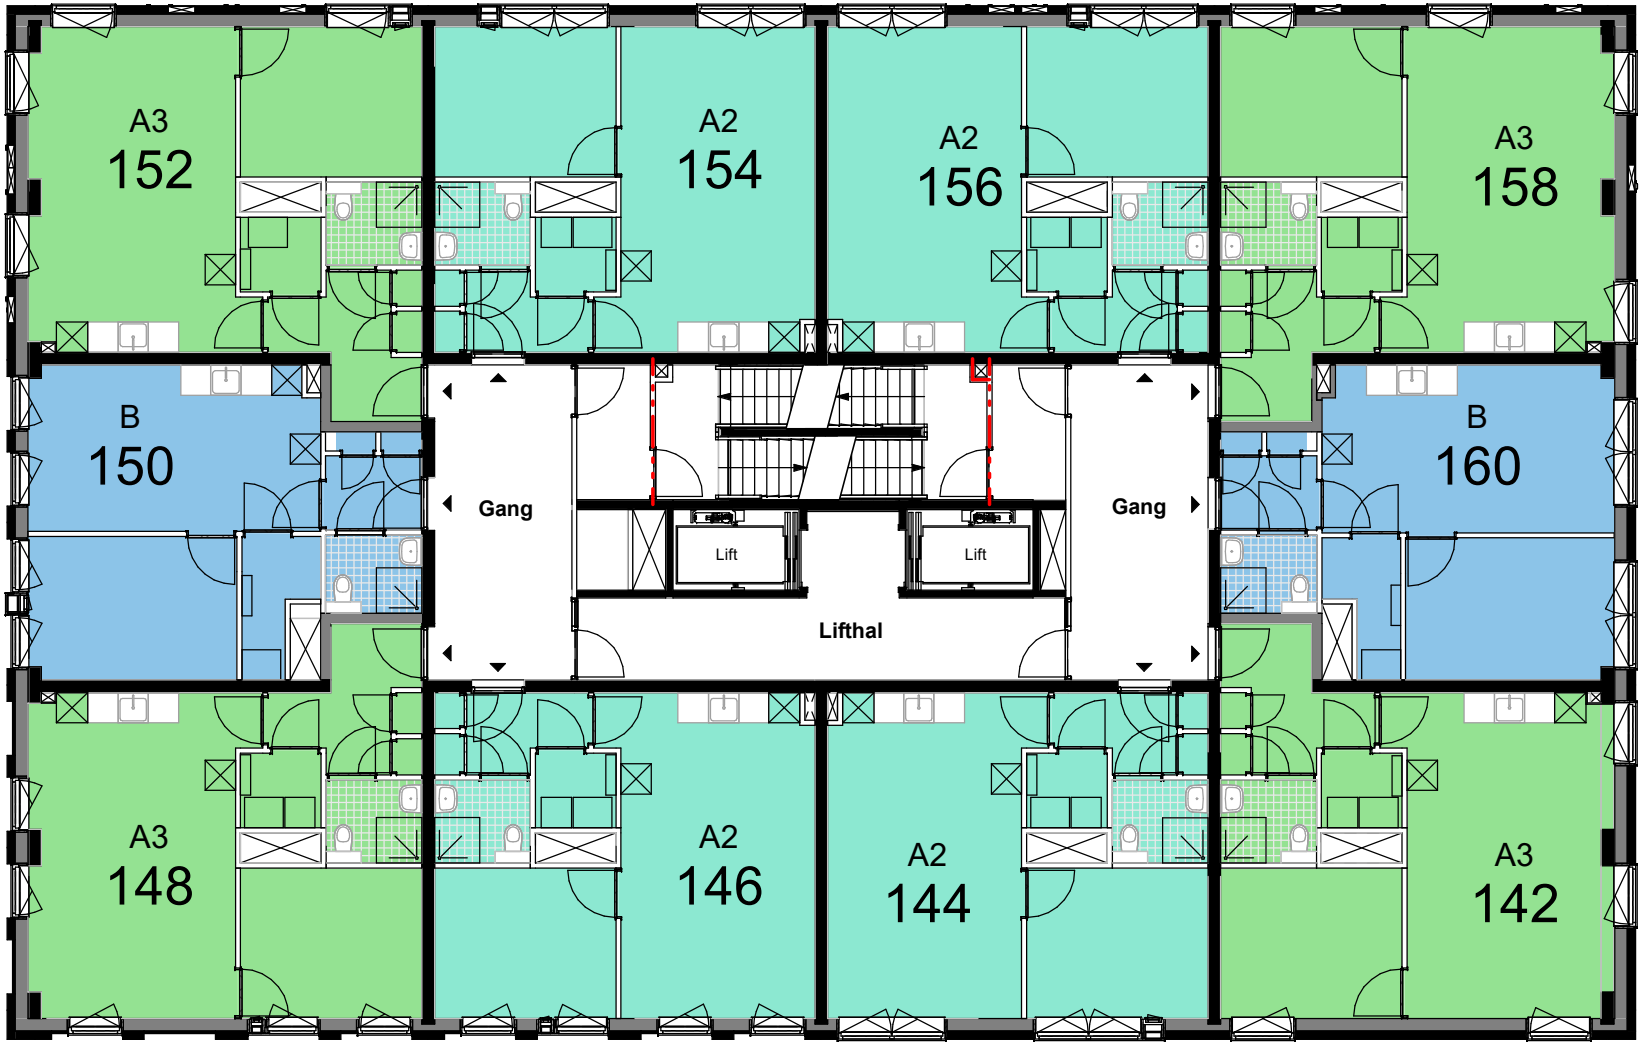

project Magnus - Woontoren Lent			formaat A3
0 -	30-04-2025	EX	schaal 1:150
A -			getekend door NvW
B -			tekening zesde verdieping - verhuuroverzicht
C -			
D -			
E -			

