



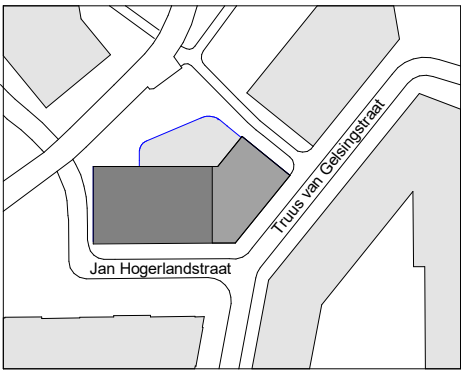

Situatie 1:2000

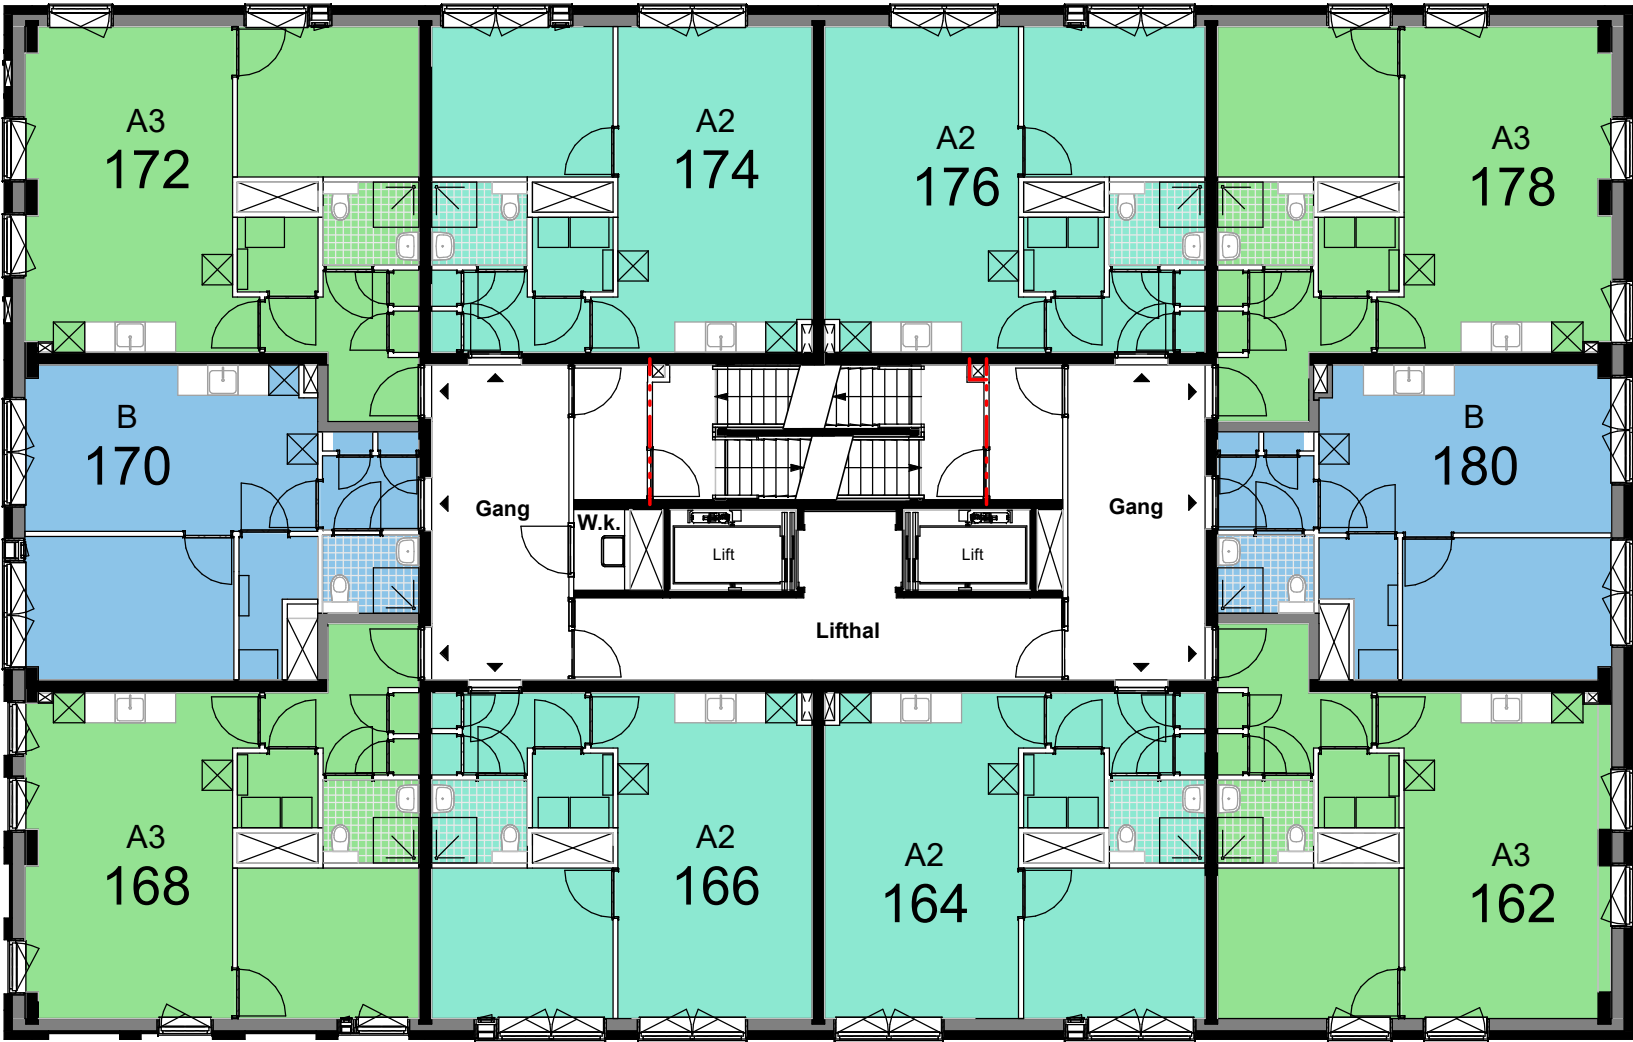

project	format
Magnus - Woontoren Lent	A3
0 - 30-04-2025 EX	schal
A -	1:150
B -	getekend door
C -	NvW
D -	tekening
E -	zevende verdieping - verhuuroverzicht

